


# Défense contre l'incendie existante

COMMUNE DE DOUCHY-LES-AYETTE

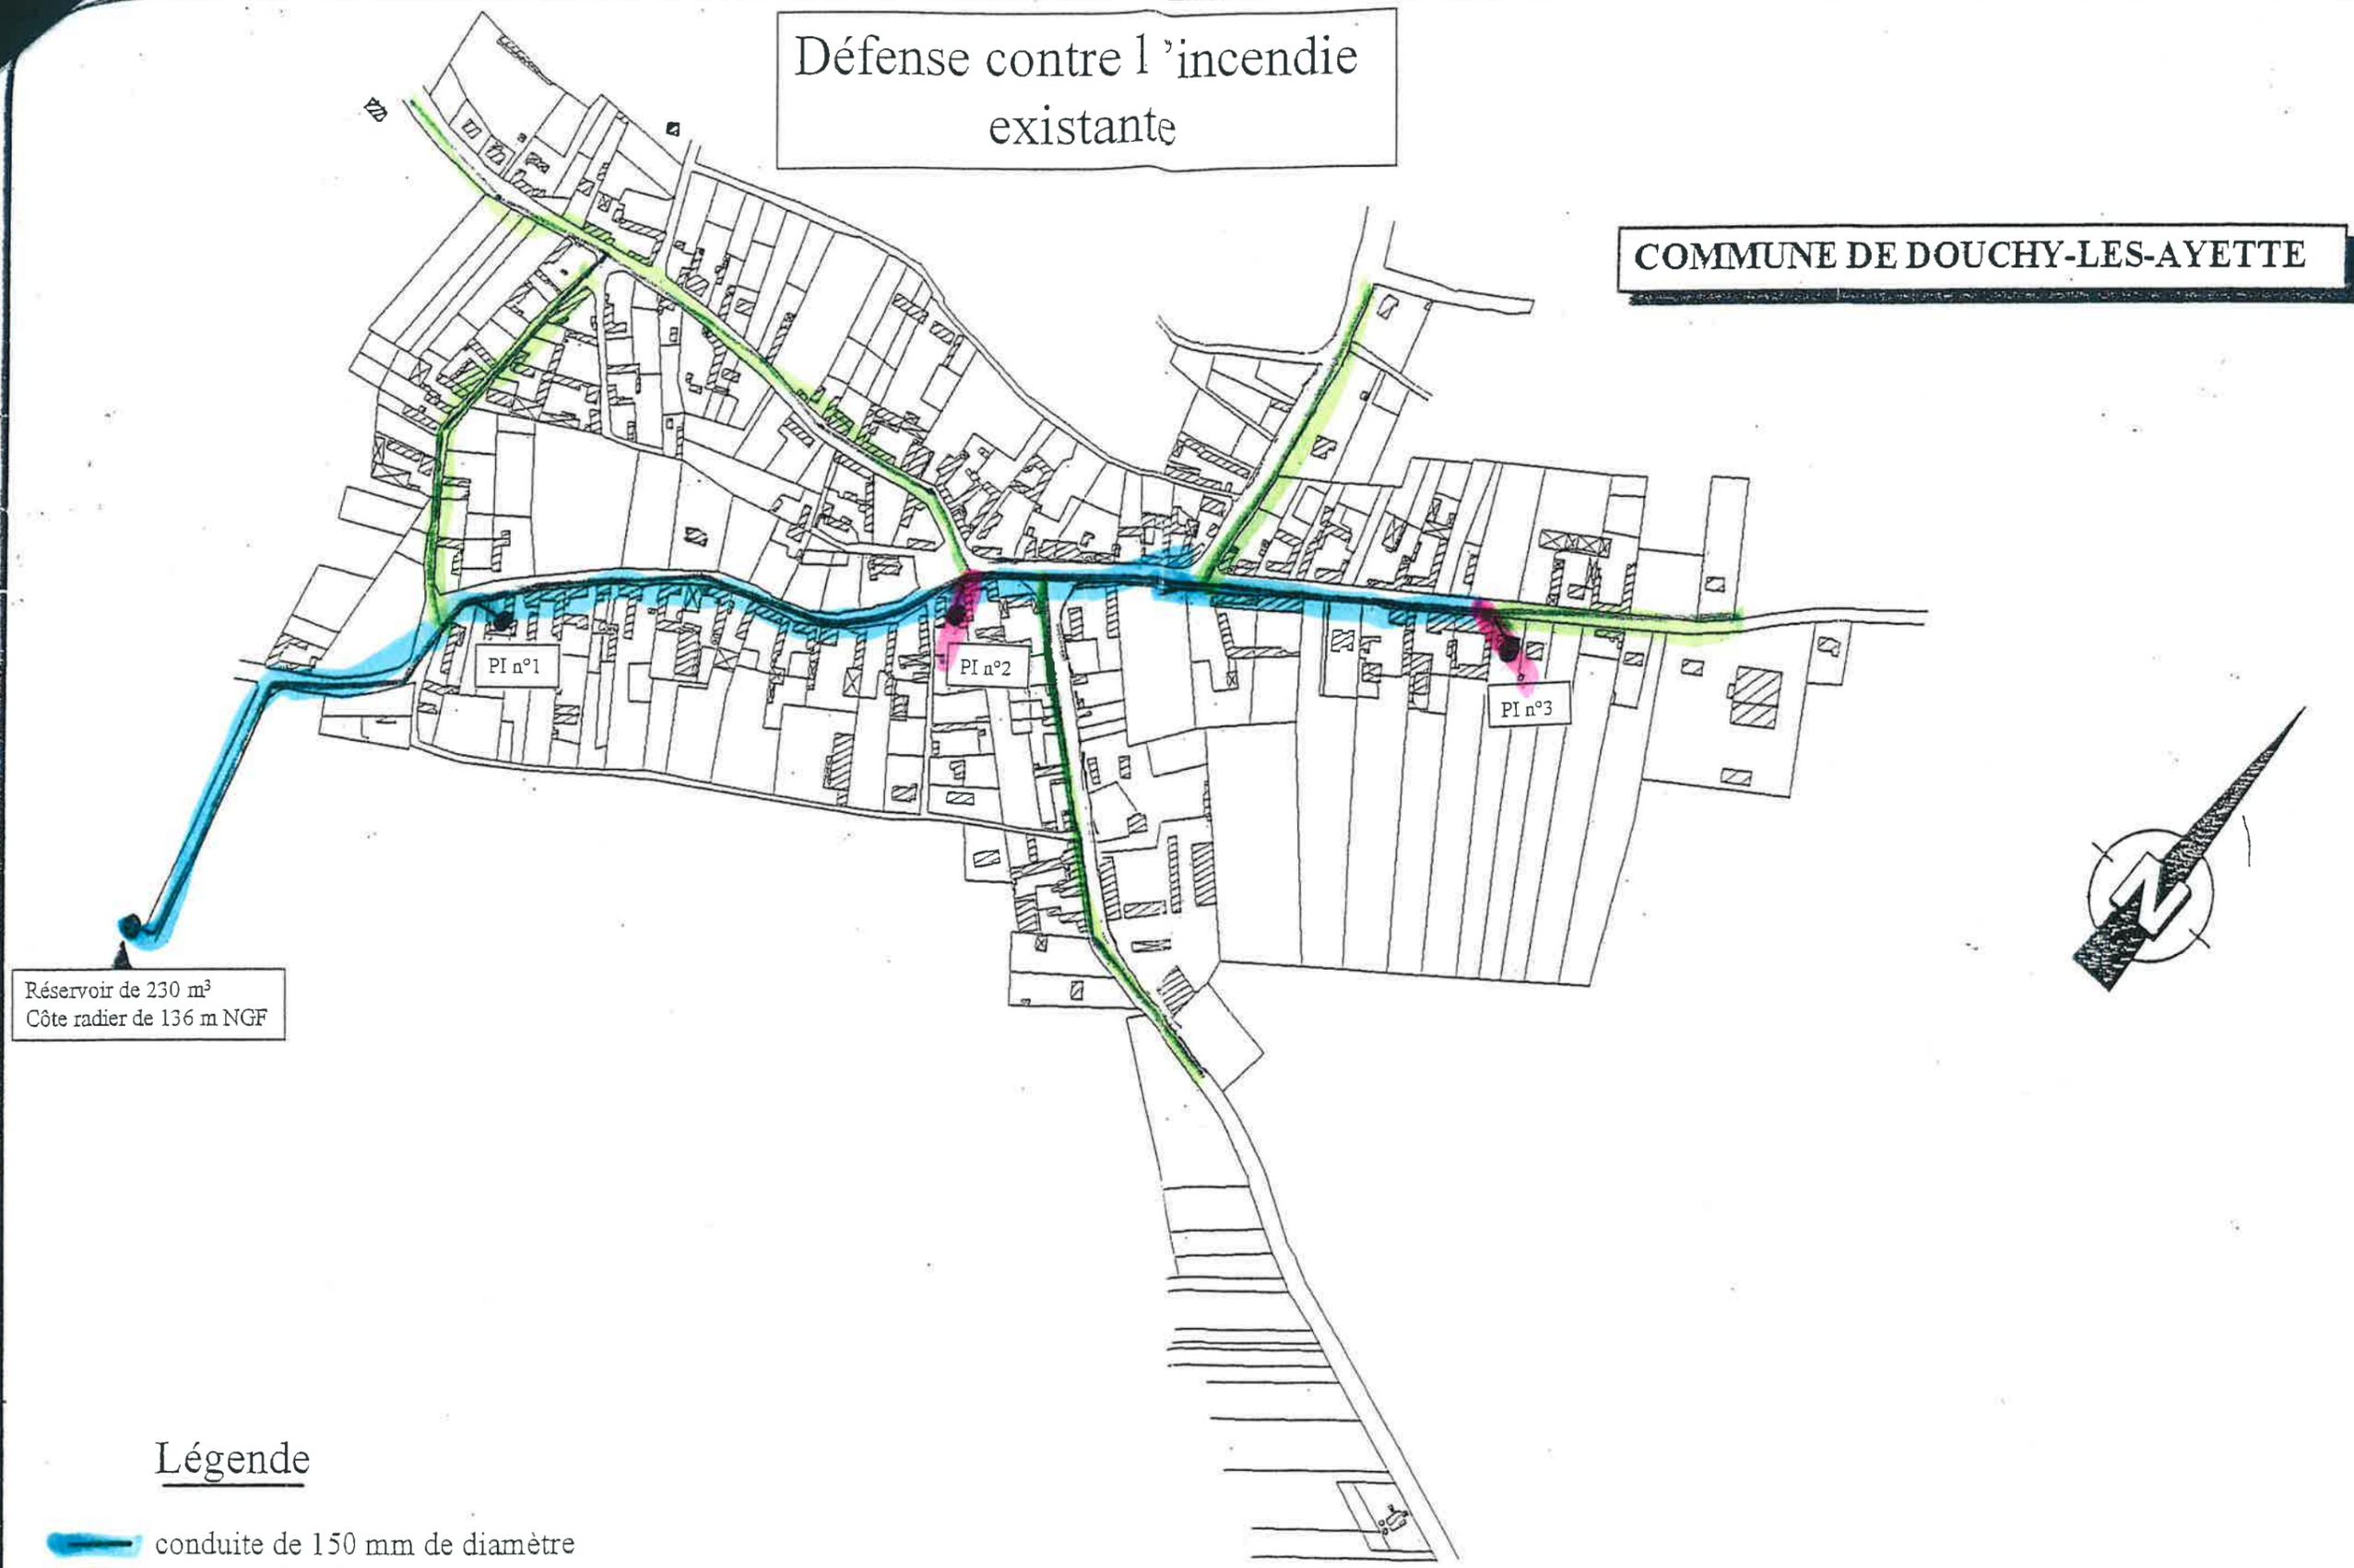


Réservoir de 230 m<sup>3</sup>  
Côte radier de 136 m NGF

## Légende


-  conduite de 150 mm de diamètre
-  conduite de 60 mm de diamètre
-  PI de 100 mm conforme
-  PI de 100 mm non conforme

Rayons d'action des dispositifs

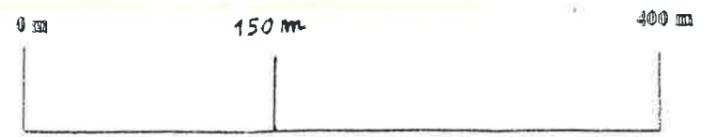

# Les dispositifs préconisés

COMMUNE DE DOUCHY-LES-AYETTE

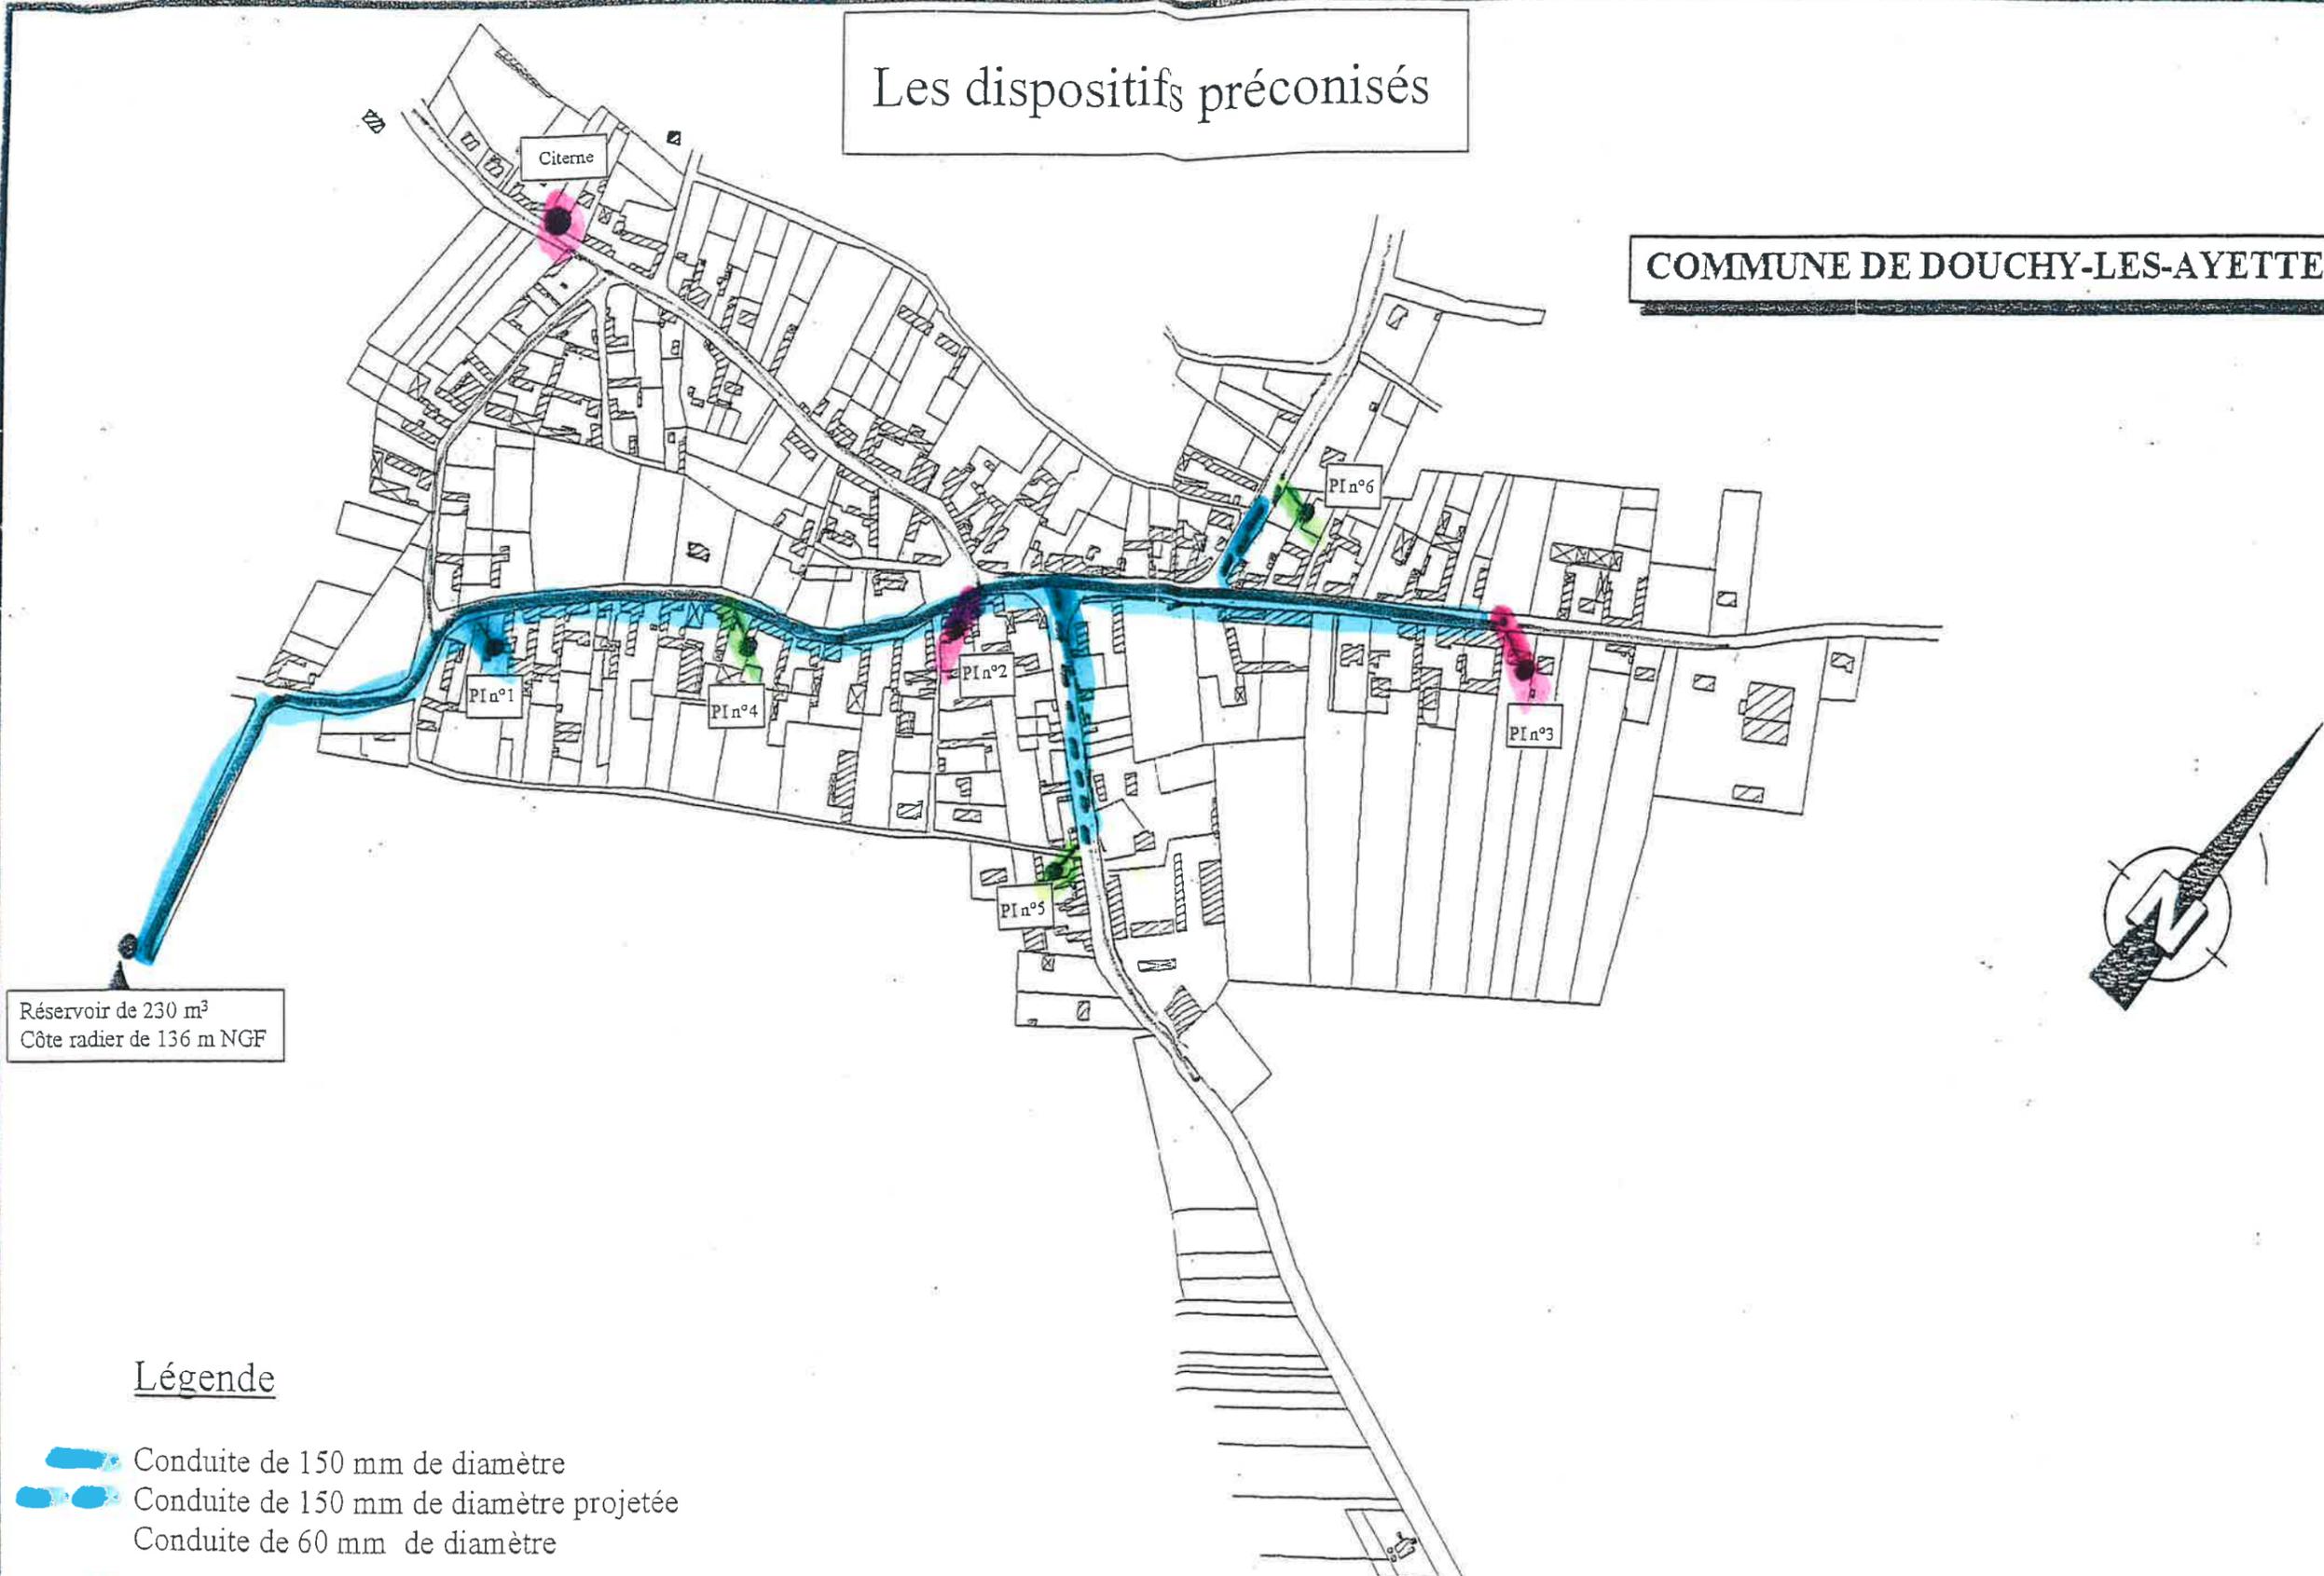

Réservoir de 230 m<sup>3</sup>  
Côte radier de 136 m NGF

## Légende

- Conduite de 150 mm de diamètre
- Conduite de 150 mm de diamètre projetée
- Conduite de 60 mm de diamètre
- Citerne projetée
- PI de 100 mm existant
- PI de 100 mm projeté
- Prise accessoire projetée

Rayons d'action des dispositifs

Portées longues soumises à l'appréciation des Services incendie

