



HERMIES
RÉSEAU D'EAU POTABLE

....
ECHELLE: 1/2500
.

TABEAU D'ASSEMBLAGE
DES PLANCHES DÉTAILLÉES
À L'ÉCHELLE DU 1/500

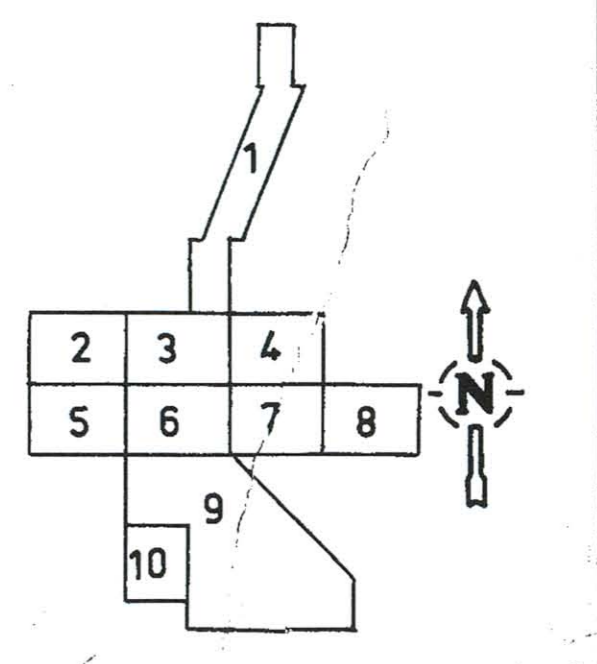

défense contre l'incendie préconisée
(solution citerne)

conduite de 125 mm 
conduite de 100 mm 
conduite de 60 mm 

PI de 100 mm existant 

PI de 100 mm projeté 

citerne incendie existante 

citerne incendie projetée 

Point naturel d'aspiration 

rayon d'action de la DCI principale

Realisation
2013/14

Commune d'Hermies

1 / 5000

Realise 2012

Realise 2012

Realisation
2013

Realise 2010

réservoir de
250 m³
+ surpresseur
60 m³/h sous
2,5 bar

